MAPA DO CELÓW PROJEKTOWYCH
SKALA 1:500

Obiekt: Gdańsk - ul.Kościerska

Identyfikator i nazwa jednostki ewidencyjnej: 226101 I
Identyfikator i nazwa obrębu ewidencyjnego: 010
Nr sekcji: 6.222.25.18.3.3.6.222.25.23.1.1.6.222.25.17.4.4.6.222.25.22.2.2
Nr KERG: 6640.34904.2014
Układ współrzędnych prostokątnych płaskich: 2000 strefa 6
Geodezyjny układ odniesienia: Kronsztadt 86 bis
Imię i nazwisko lub nazwa podmiotu, który wykonał mapę oraz podpis osoby reprezentującej ten podmiot:

Imię i nazwisko, numer świadectwa nadania uprawnień geodety, który sporządził mapę:

[redacted] Oznaczenie granic obszaru, który był przedmiotem aktualizacji

Gdańsk, dnia 19.05.2015r.

Służebności gruntowych nie badano.

Obiekty nieobjęte katalogiem obiektów baz danych (§ 80 ust.3 - Rozporz.MSWiA z dn.09.11.2011r. Dz.U.Nr 236, poz.1572):
dieć nieczynne

Urząd Miejski w Gdańsku, Wydział Geodezji
Referat Zasobu Geodezyjnego

W OBSZARZE OZNACZONYM LINIĄ [redacted] DOKONANO AKTUALIZACJI TREŚCI MAPY ZASADNICZEJ. DOKUMENTY Z POMIARU UZUPEŁNIAJĄCEGO PRZYJĘTO DO ZASOBU POWIATOWEGO W DNIU I ZAEWIDENCJONOWANO POD NR P.226.2015.06384

NINIEJSZA MAPA MOŻE SŁUŻYĆ DO CELÓW PROJEKTOWYCH PROJEKTOWANIE OBIEKTY BUDOWLANE WYMAGAJĄCE POZWOLENIA NA BUDOWĘ PODLEGAJĄ WYTYCZENIU I INWENTARYZACJI POWYKONAWCZEJ PRZEZ JEDNOSTKI UPRAWNIONE DO WYKONYWANIA PRAC GEODEZYJNYCH. GDAŃSK.

2015 - 05 - 22

Grzegorz Elend

W granicach opracowania mapy nie występują projektowane uzgodnione w RKSPUT-Gdańsk urządzenia techniczne:
sekcje: 6.222.25.18.3.3.; 25.22.2.2.; 25.23.1.1

Gdańsk, dnia 19.05.2015r. wyk. M.Zygmuntowska

USŁUGI GEODEZYJNE
inż. Jan Kmiecik
80-774 Gdańsk ul.Dworkowa 12
tel. 058 306-99-88 e-mail: kmiecik@wp.pl
NIP 583-198-28-82

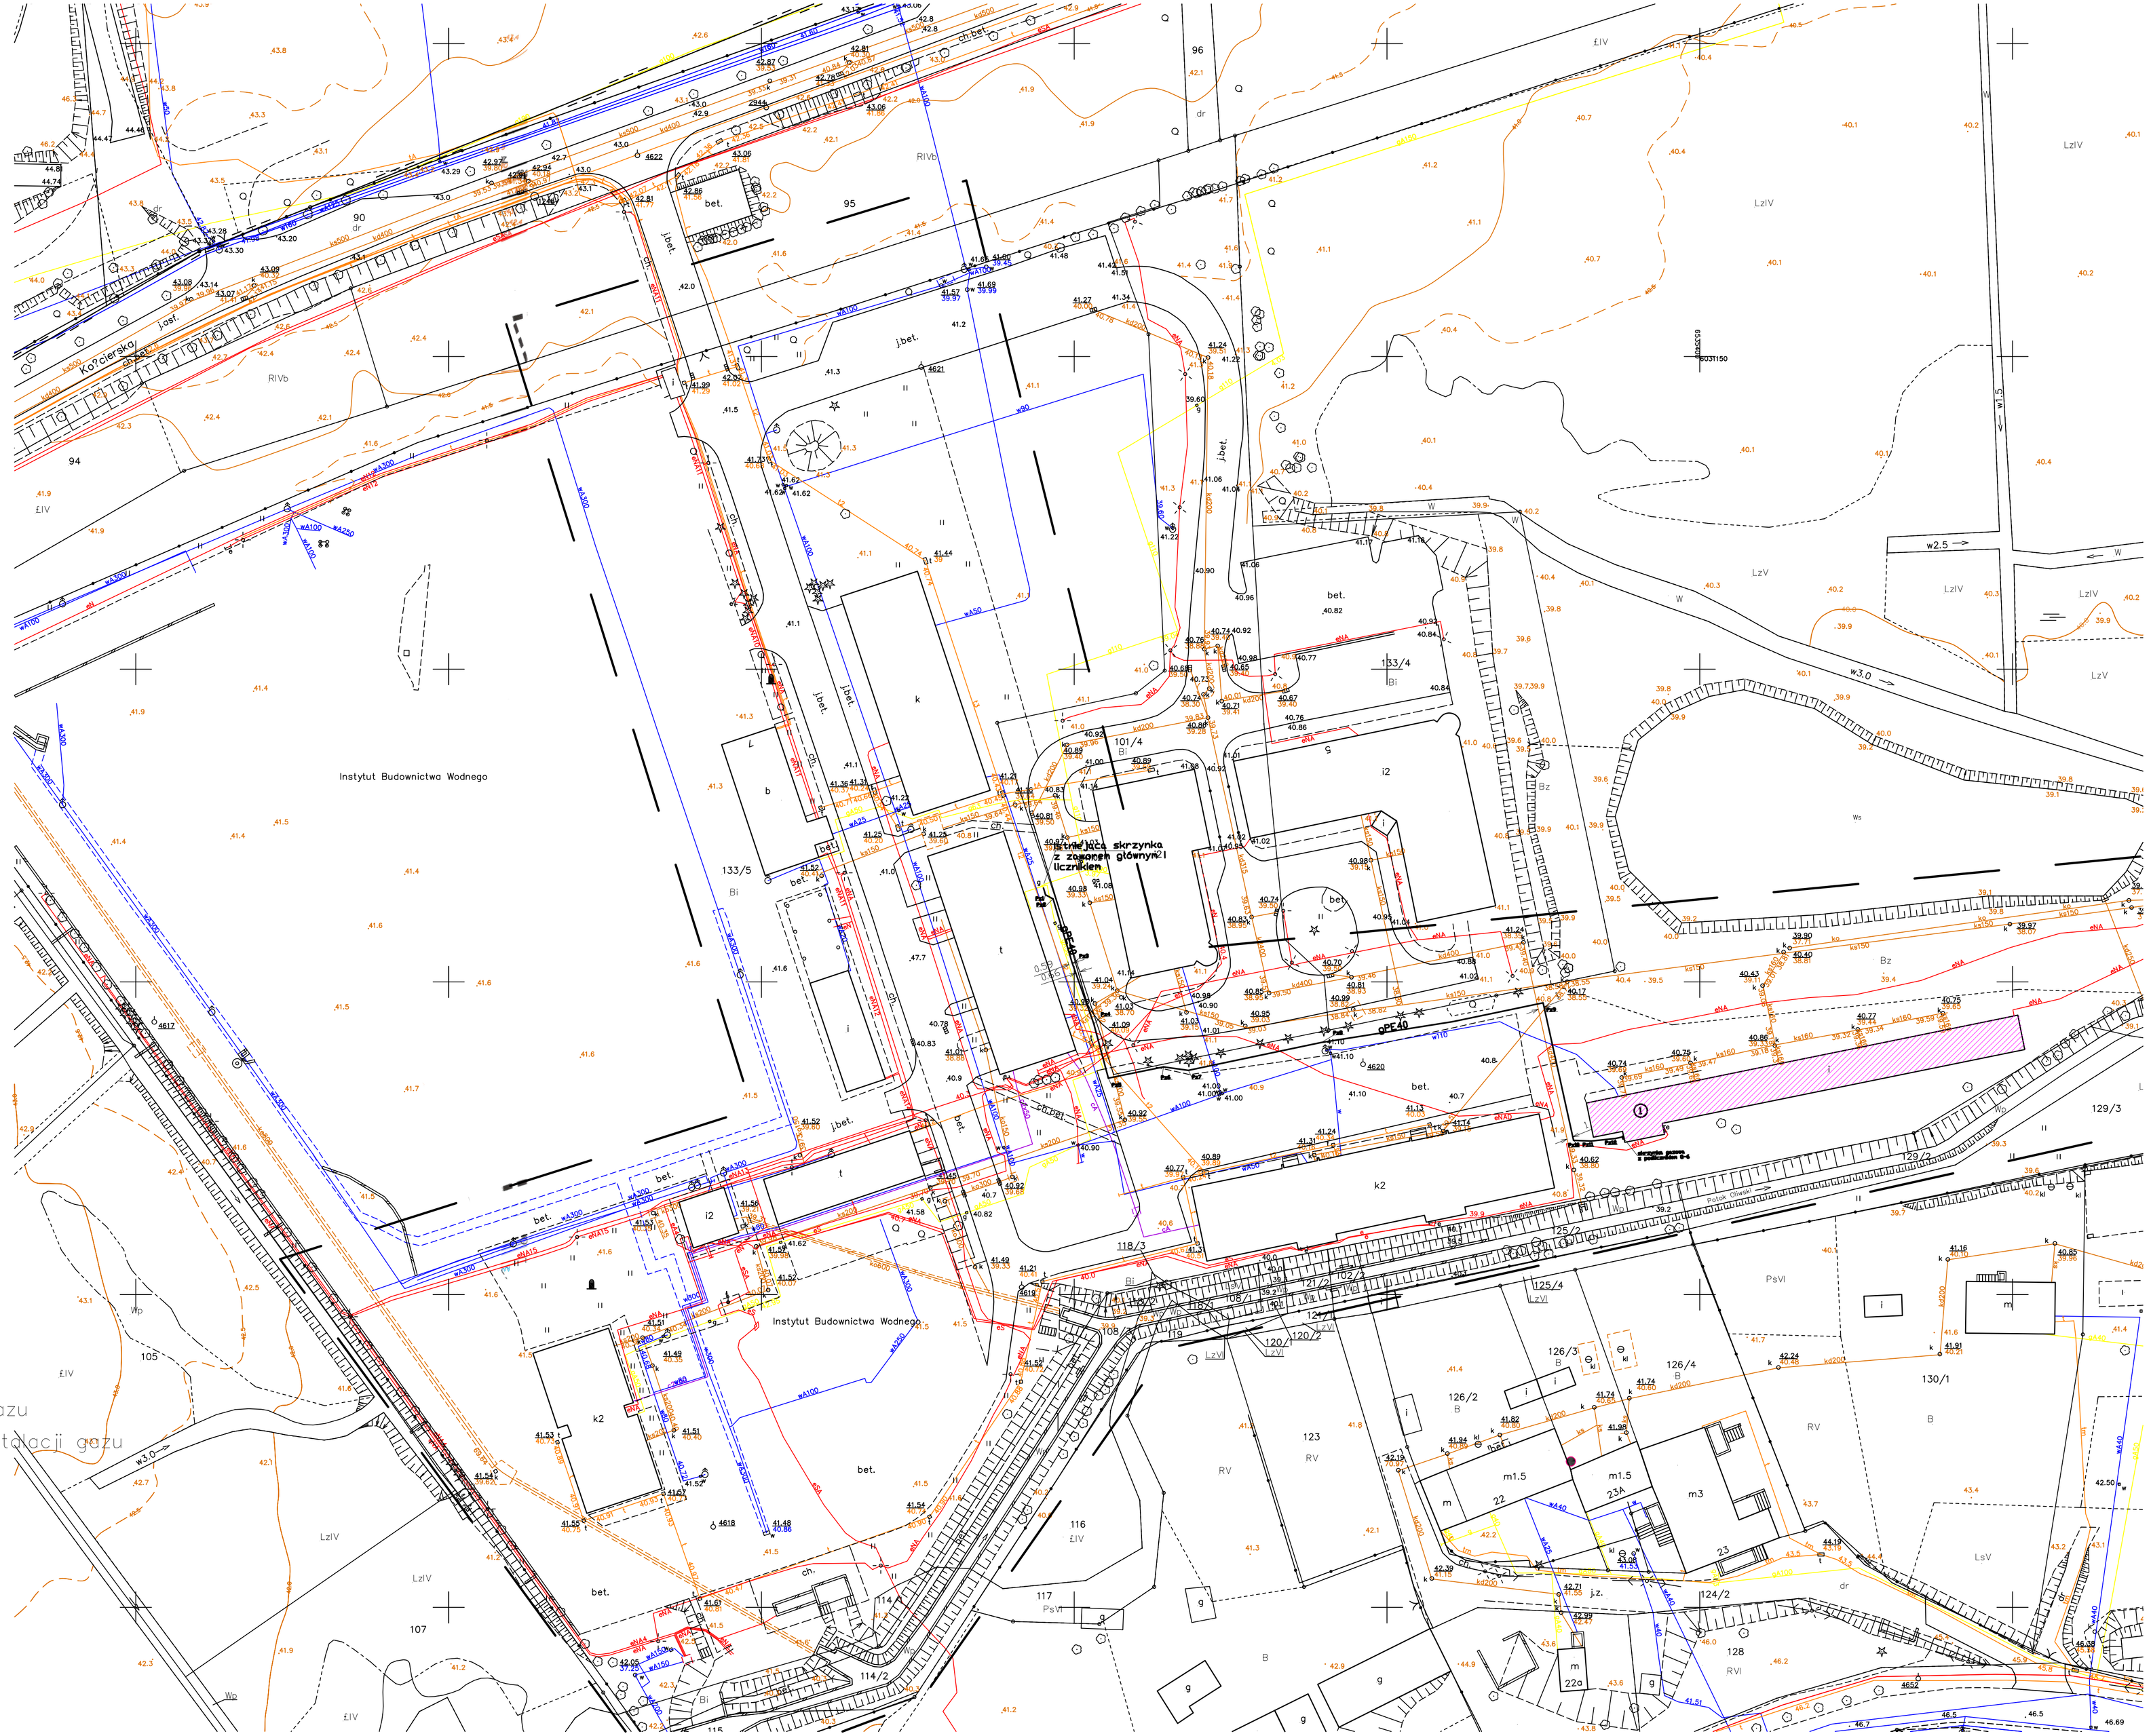

LEGENDA

1 budynek Nr 1 falownia

g projektowana instalacja gazu

Pz punkt załamania trasy instalacji gazu

BIURO USŁUG TECHNICZNYCH DAGRANI 80-298 Gdańsk ul.Radiowa 47 tel./fax 058 349-44-74 mobile 605-253-643 dagrani@dagrani.pl www.dagrani.pl	
projekt budowlany instalacji gazu w budynkach Instytutu Budownictwa Wodnego	
projekt zagospodarowania	BRANŻA sanitarna
INWESTOR:	Instytut Budownictwa Wodnego Polska Akademia Nauk 80-328 Gdańsk ul. Kościerska 7
LOKALIZACJA:	dz. nr 133/5 obręb 010 Gdańsk jednostka ewidencyjna Gdańsk
PROJEKTOWAŁ:	mgr inż.DANUTA KŁOPOTOWSKA-GRANITOWSKA upr bud nr POM/0113/POOS/05
SPRAWDZIŁ:	mgr inż.IWONA GRANITOWSKA-SZYCH upr bud nr POM/0274/PWBS/15
DATA: 2017.04.20	skala: 1:500 NR RYS. 1